


00051-FA
X=-37000

X=-37000

ORIGINE DELLE COORDINATE
PORDENONE

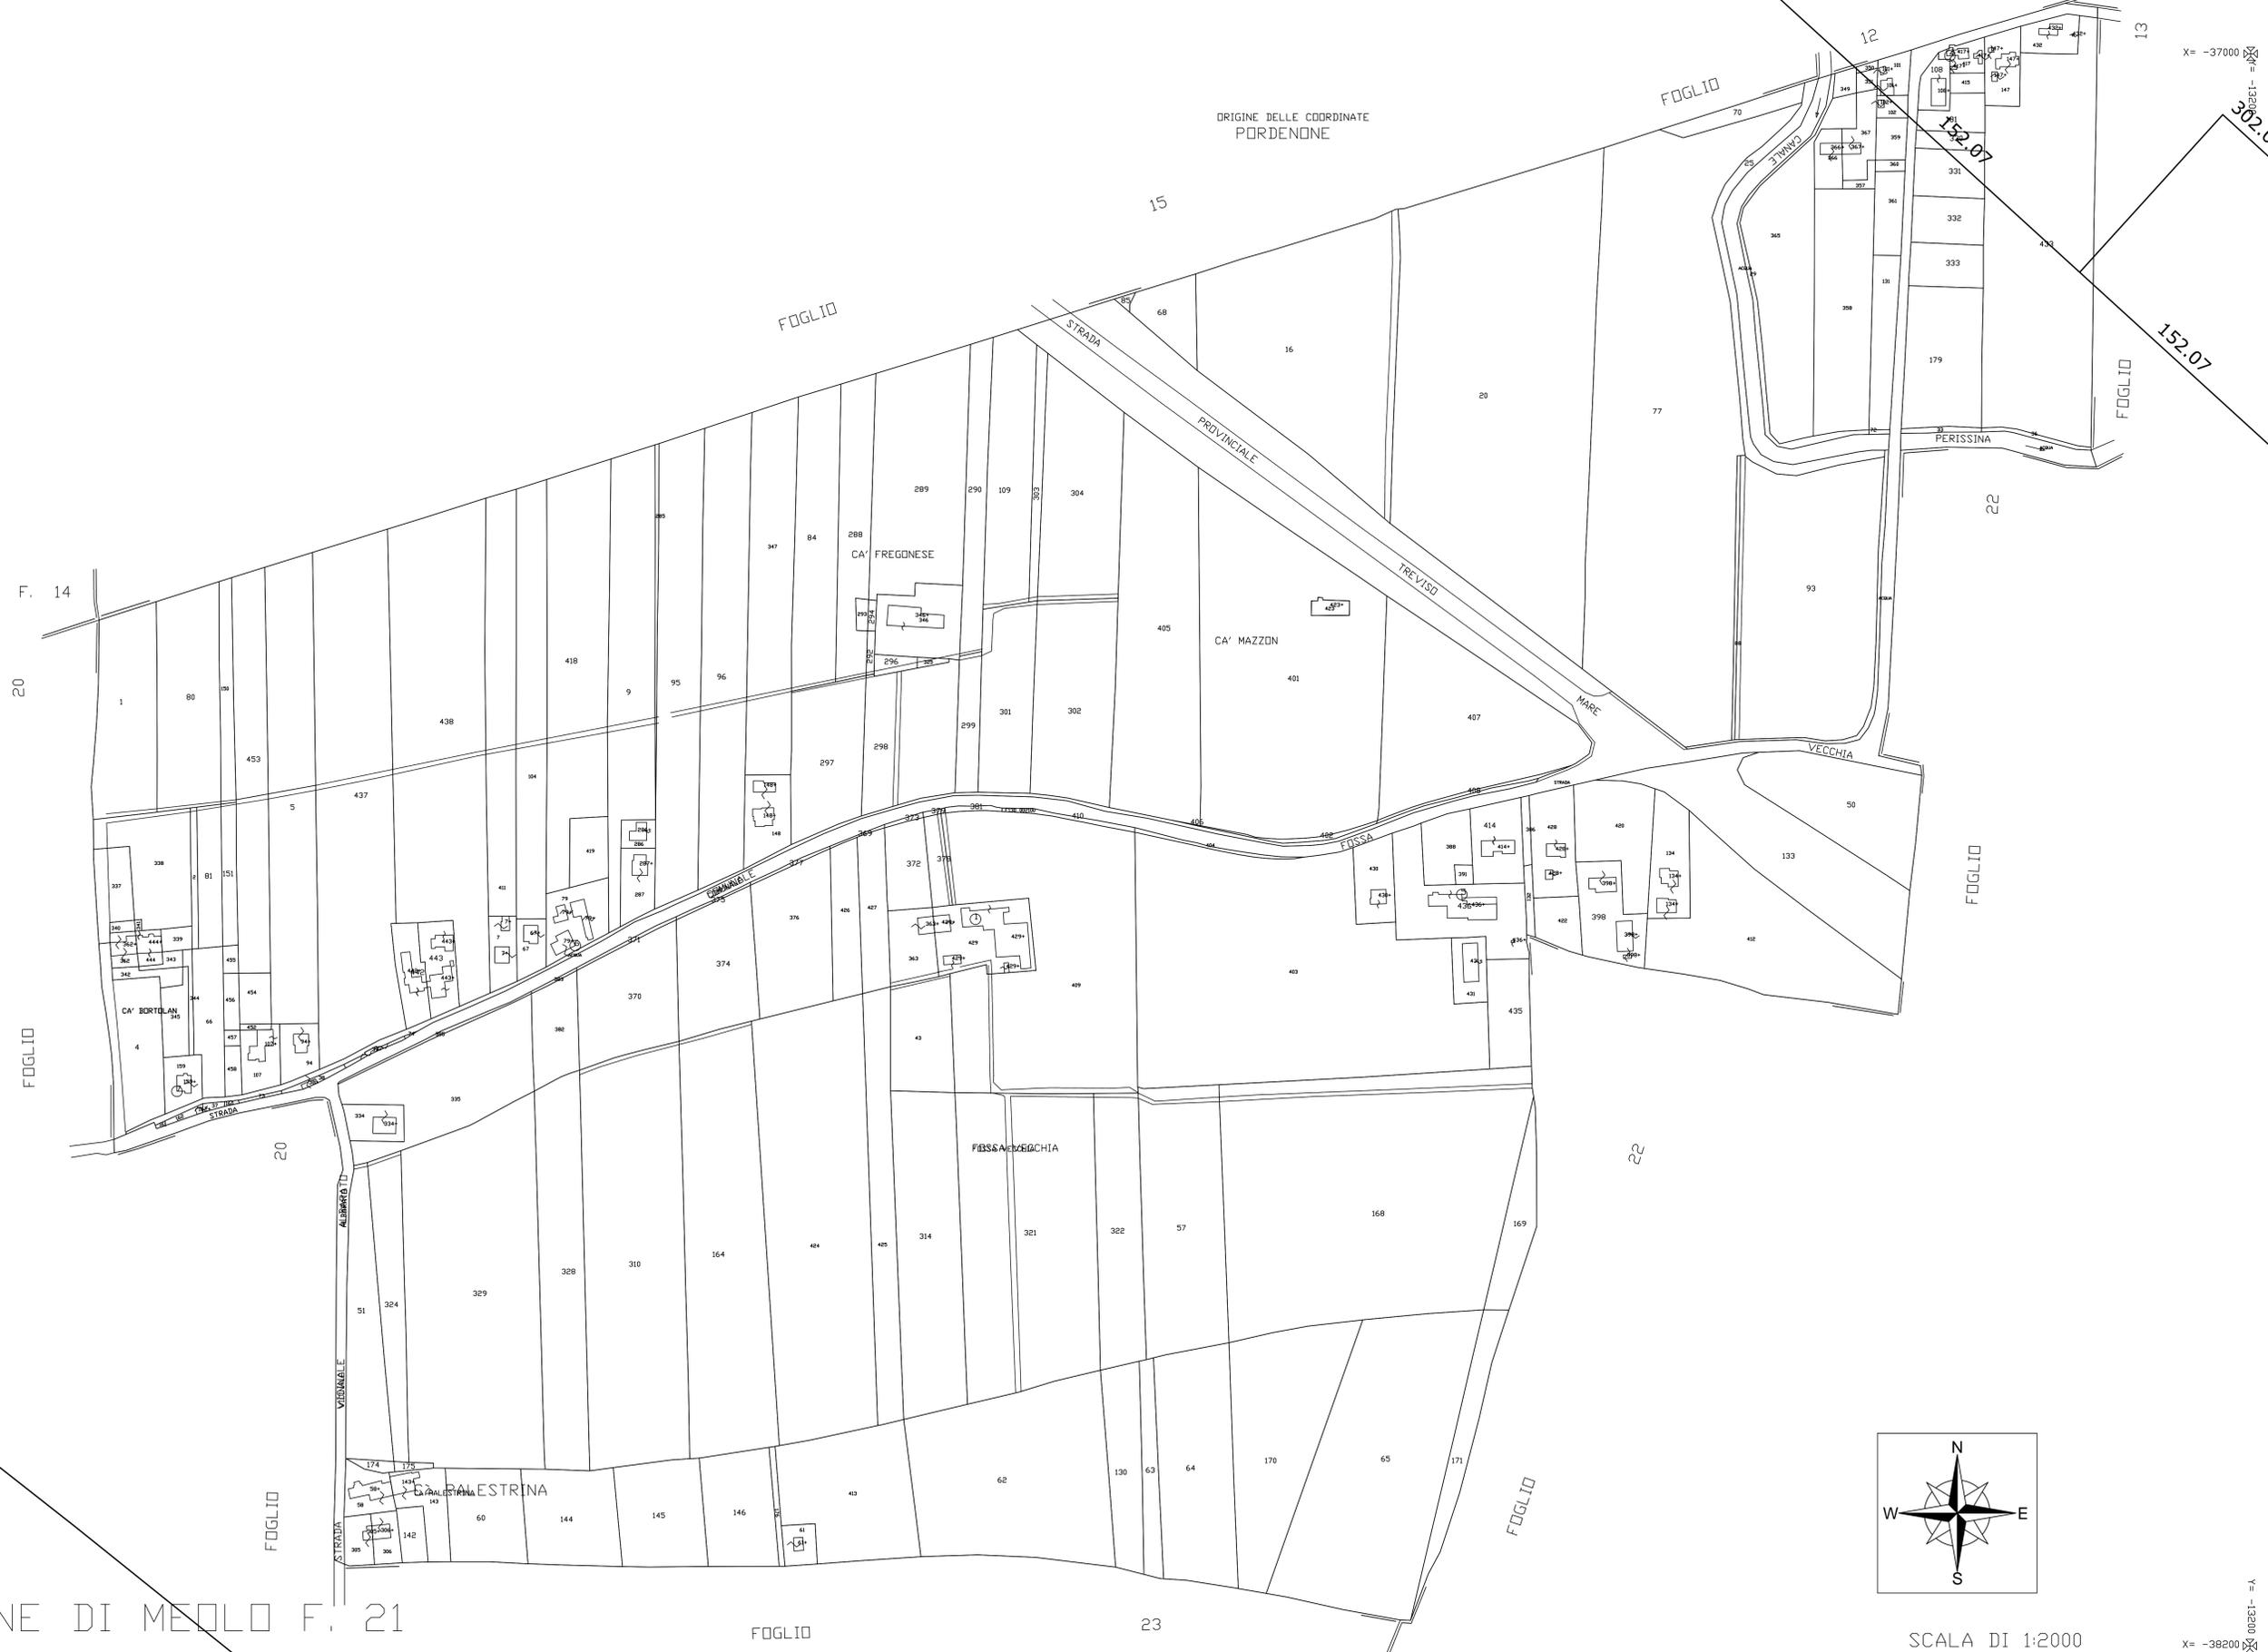

F. 14
20

FOGLIO

20

FOGLIO

FOGLIO

FOGLIO

FOGLIO


23

FOGLIO

FOGLIO

FOGLIO

FOGLIO

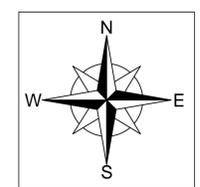


SCALA DI 1:2000

X=-38200


COMUNE DI MEOLO F. 21

00051-FA
X=-38200

Quadro d'Insieme

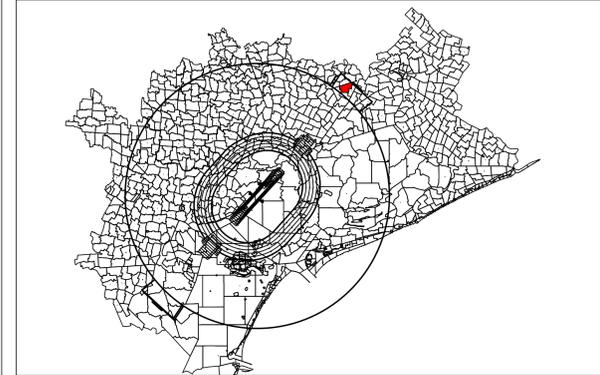

Quadro d'Unione

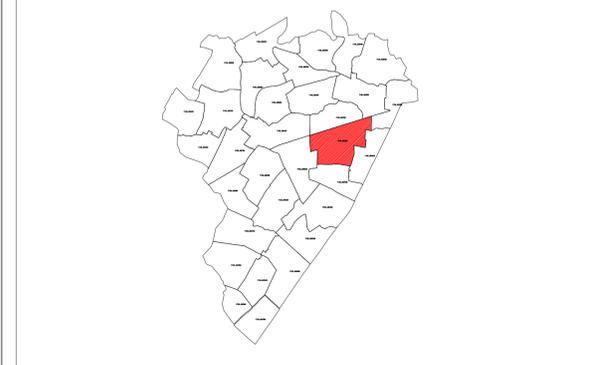

ENTE NAZIONALE PER L'AVIAZIONE CIVILE

AEROPORTO DI VENEZIA "MARCO POLO"

MAPPE DI VINCOLO
LIMITAZIONI RELATIVE AGLI OSTACOLI ED AI PERICOLI PER LA
NAVIGAZIONE AEREA (Art. 707 commi 1,2,3,4 Codice della Navigazione)



SAVE SpA - Aeroporto di Venezia Marco Polo
Viale G. Galilei, 30/1
30173 Tessera-Venezia (Ve)
Tel. (+39) 041.2606111
Fax (+39) 041.2606260
P.Iva IT.02193960271

Progettista incaricato
ONE WORKS Arch. G. De Carli

Post Holder della Progettazione
Ing. Franco Dal Pos

COMUNE MEOLO
FOGLIO N. 21
SEZIONE
PROVINCIA VENEZIA

TAV. N. PC-025
SCALA 1:1000
CODICE CAT. F130_002100

Data di redazione: novembre 2011_rev. 00

DECRETO DI APPROVAZIONE
DEFINITIVA
n°006/CIA del 19/10/2012

IL DIRETTORE CENTRALE
INFRASTRUTTURE AEROPORTI
Ing. ALESSANDRO CARDI