


SISTEMA AREE A VERDE DI PROGETTO 1:400

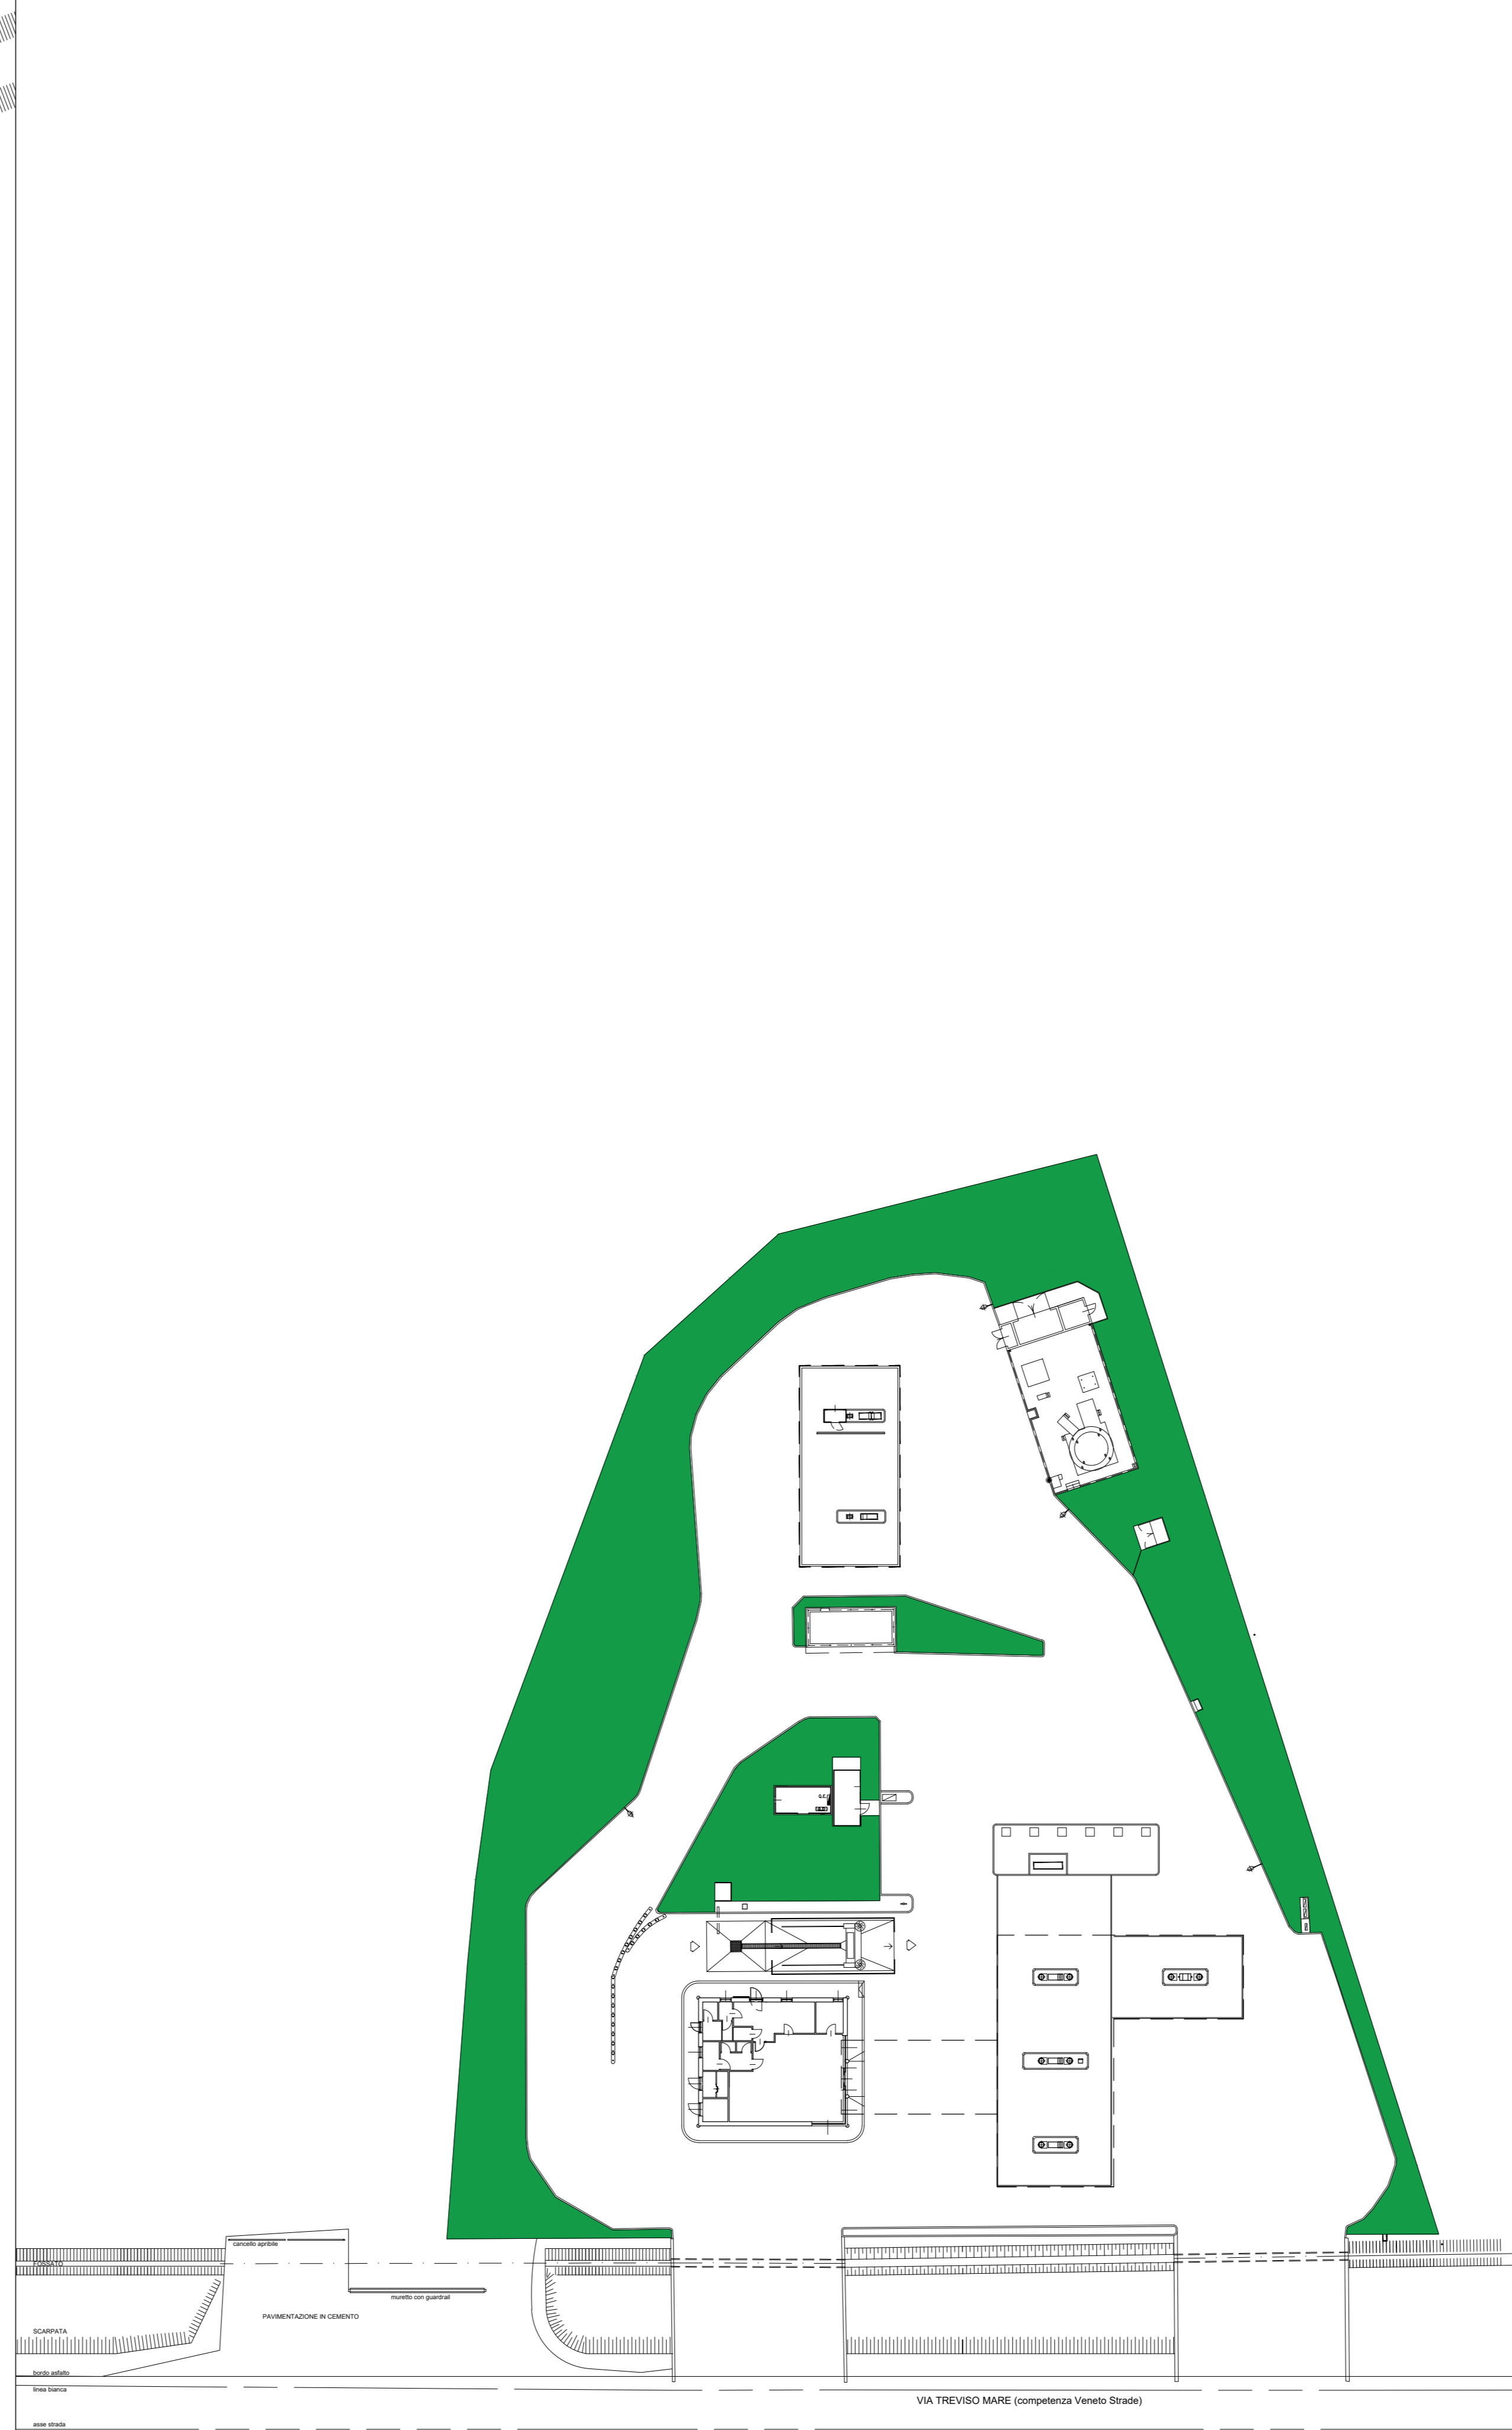

SISTEMA AREE A VERDE STATO DI FATTO 1:400



6	10/2021	aggiornamento Comune	LA	LOSPA	
5	07/2021	aggiornamento Città Metropolitana VE	LA	LOSPA	
4	02/2021	emissione elaborati per pratiche PPA	ET	LOSPA	
3	02/2021	emissione per Computo Metrico	ET	LOSPA	
2	11/2020	aggiornamento dopo parere Consorzio (fascia rispetto m. 5,00)	ET	LOSPA	
1	05/2020	emissione per richiesta parere preventivo per spostamento canale	ET	LOSPA	
INDICE	DATA	M O D I F I C H E	DISEGNI	CONTR.	APPROV.

**3int**

IL PROGETTISTA  
ALFIO PERIN  
INGEGNERE  
PUBBLICISTA  
N. 1254  
C.A.T. 02

COMUNE DI **MEOLO** PROVINCIA DI **VENEZIA**


TAV. N. **MODIFICA PERCORSO CANALE "SCOLO PERESSINA" PER AMPLIAMENTO INSEDIAMENTO ESISTENTE E REALIZZAZIONE PARCHEGGI MEZZI PESANTI**

**SISTEMAZIONE A VERDE STATO DI FATTO E DI PROGETTO**

LOCALITA': **MEOLO (Ve) via Treviso Mare n.26 S.P. 89 - "Treviso Mare"**

Disegnatore: \_\_\_\_\_ Scala: 1:200 Data: 09/2019 Aggiorn.: 10/2021

IL RICHIEDENTE:  
**San Marco Petroli Distribuzione srl**  
Sede Legale: Via A. Marangoni, 60 - 35100 Udine  
Sede Amministrativa: Piazza De Gasperi, 32 - 35131 Padova  
Tel. 049 742011 - Fax 049 7420199  
Cod. Fisc. e Part. IVA: 01438020211

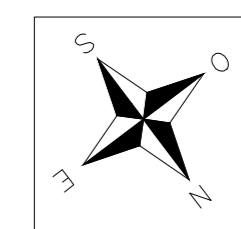

AREE A VERDE