

6	10/2021	agg. integrazione Comune	LA	LOSFA
5	07/2021	aggiornamento Città Metropolitana VE	LA	LOSFA
4	02/2021	emissione elaborati per pratiche PPAA	ET	LOSFA
3	02/2021	emissione per Computo Metrica	ET	LOSFA
2	11/2020	aggiornamento dopo parere Consorzio (fascia rispetto m 5,00)	ET	LOSFA
1	05/2020	emissione per richiesta parere preventivo per spostamento canale	ET	LOSFA
INDICE	DATA	M O D I F I C H E	DISEGN./CONTR./APPROV.	


2int
 SAN MARCO PETROLI

COMUNE DI MEOLO PROVINCIA DI VENEZIA
 IMPIANTO STRADALE DISTRIBUZIONE CARBURANTI A CARATTERE MISTO
 MODIFICA PERCORSO CANALE "SCOLO PERISSINA" PER AMPLIAMENTO INSEDIAMENTO ESISTENTE E REALIZZAZIONE PARCHEGGI MEZZI PESANTI
INQUADRAMENTO INTERVENTO RISPETTO ALLE AREE CONTERMINI
SCHEMA AREE FUNZIONALI

LOCALITA':
 MEOLO (Ve) via Treviso Mare n.26 S.P. 89 - "Treviso Mare"

Disegnatore	Scala	Data	Aggiorn.
	1:200	09/2019	10/2021


IL PROGETTISTA:  IL RICHIEDENTE:

San Marco Petroli Distribuzione srl
 Sede Legale: Via A. Manzoni, 60 - 33100 Udine
 Sede Amm. e Piazza De Gasperi, 32 - 35131 Padova
 Tel. 049 7420199 - Fax 049 7420199
 Cod. Fisc. e Part. IVA: 01438050211

SCHEMA AREE FUNZIONALI SCALA 1:500



- LEGENDA AREE FUNZIONALI**
-  AREA DISTRIBUZIONE CARBURANTI
 -  FABBRICATO AD USO GESTORE/BAR
 -  ACCESSI IMPIANTO
 -  LAVAGGIO AUTO E LOCALI ACCESSORI
 -  AREE VERDI/AIUOLE
 -  AREE DI MANOVRA/PARCHEGGI

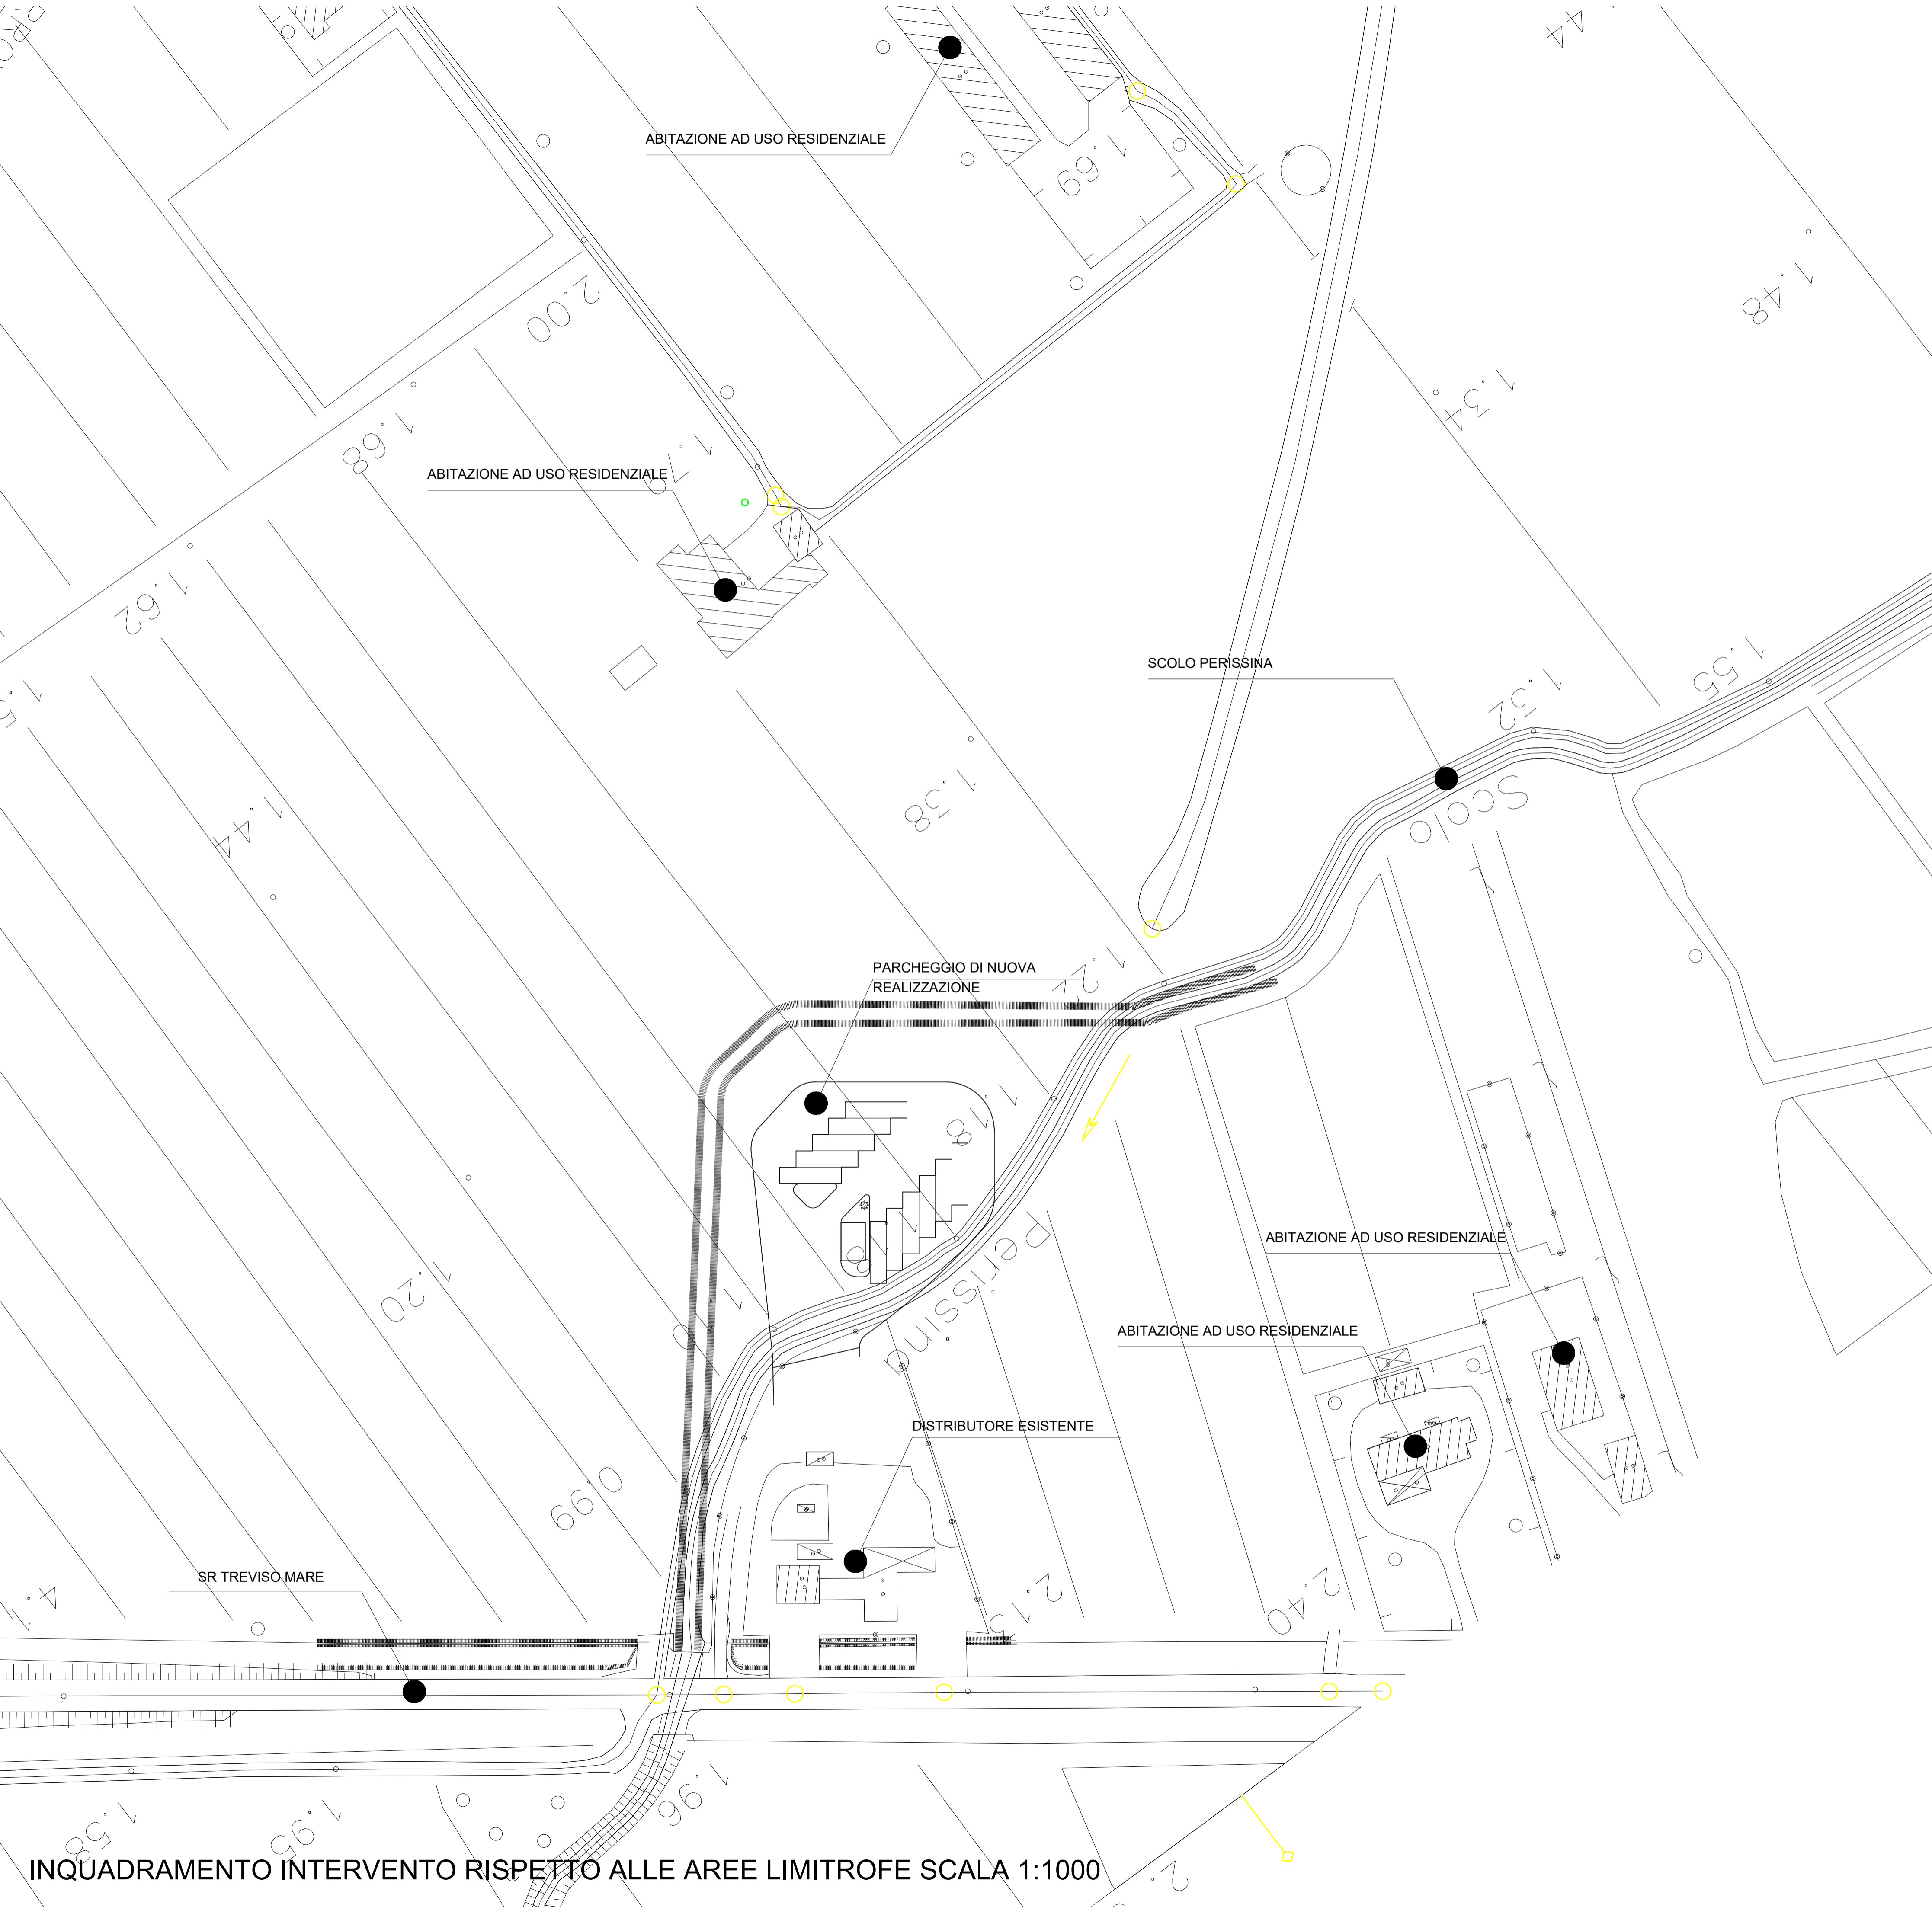

INQUADRAMENTO INTERVENTO RISPETTO ALLE AREE LIMITROFE SCALA 1:1000