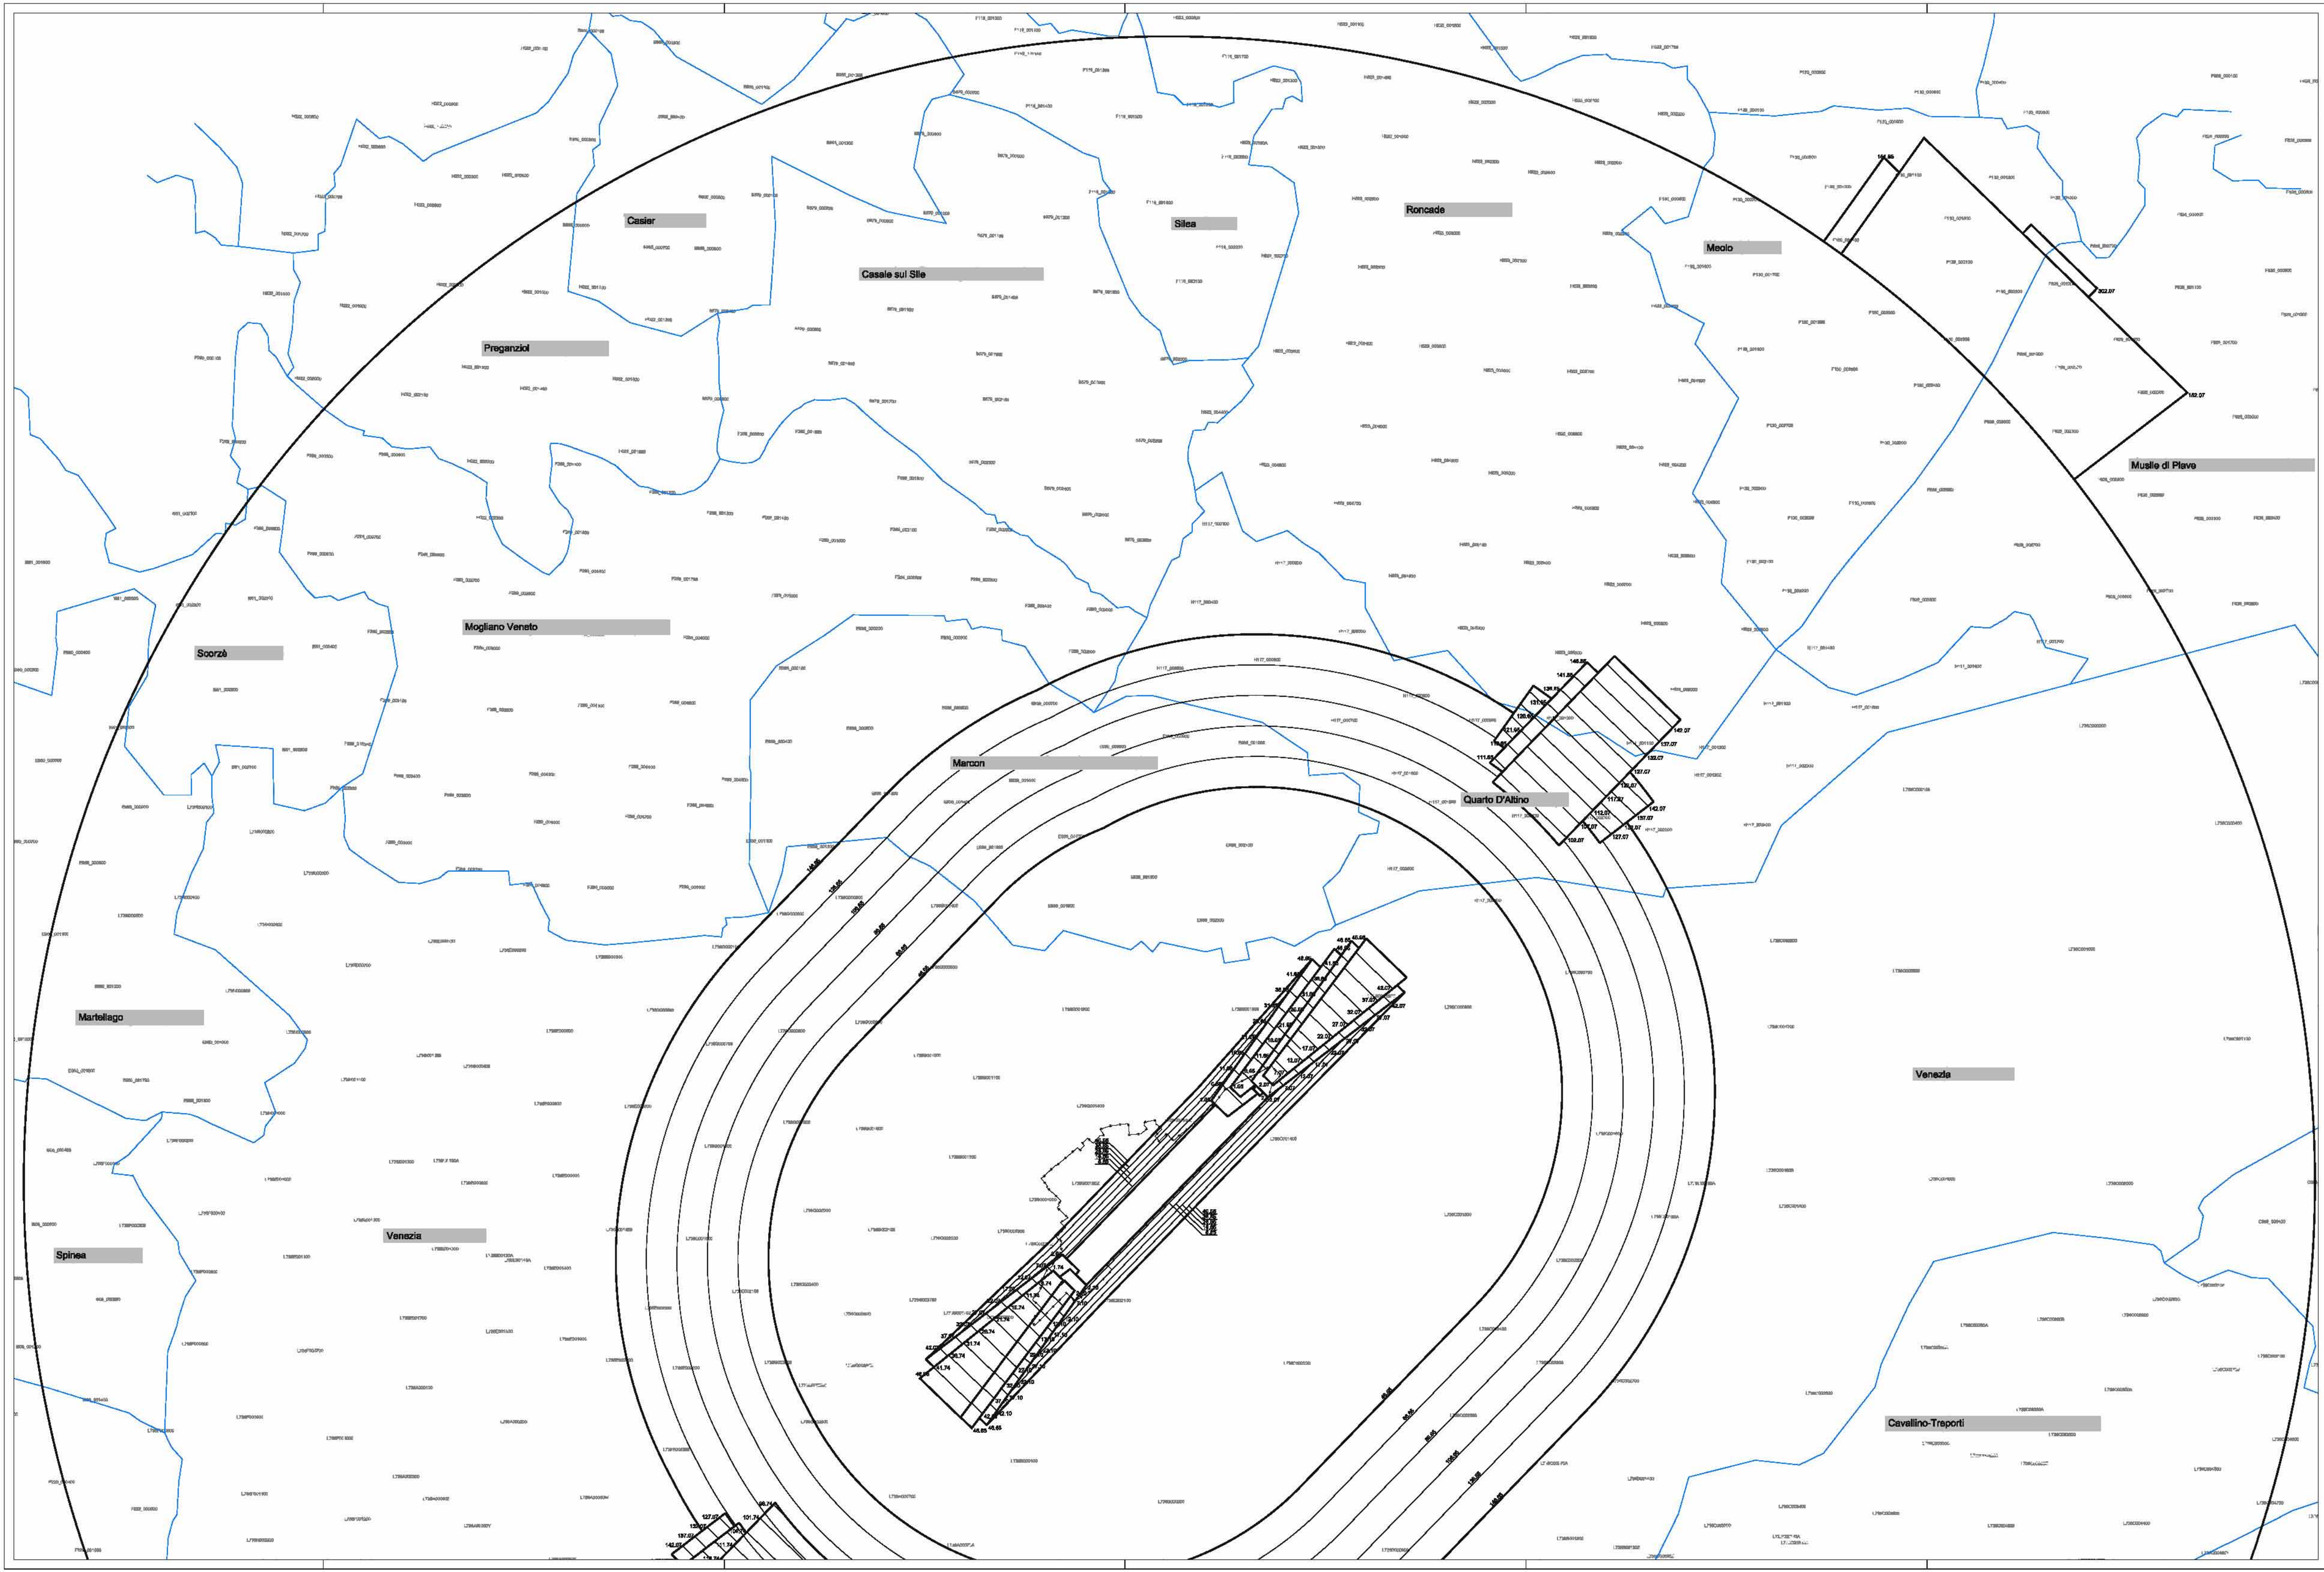


Superfici di Inviluppo
Confini Fogli Catastali
Confini Comunali
Confini Aeroportuali

Coordinate ARP	45° 30' 19" N - 012° 21' 07" E
Codice ICAO	4 E


RWY	TORA [m]	TODA [m]	ASDA [m]	LDA [m]
04L	2780	3140	2780	2686
22R	2780	2980	2780	2780
04R	3300	3520	3300	3300
22L	3300	3520	3300	3300

THR	H soglia [m]
04L	2,07
22R	1,65
04R	2,10
22L	2,07

RWY	TIPO DI OPERAZIONI
04L	strum. non di precisione
22R	strum. non di precisione
04R	strum. di precisione CAT III
22L	strum. non di precisione

SCALA 1:25.000

0 500 1000 1500 2000

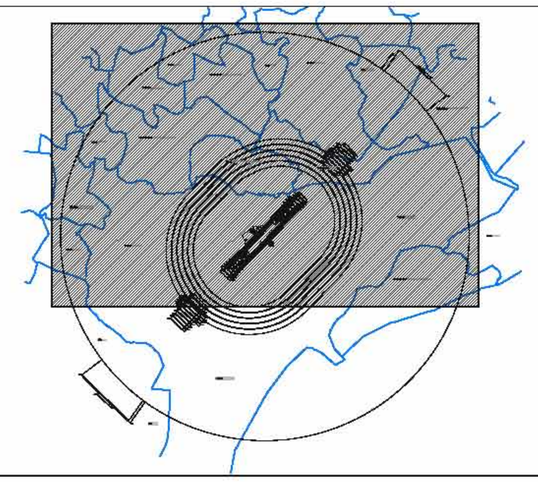

ENAC
Ente Nazionale per l'Aviazione Civile

ENTE NAZIONALE PER L'AVIAZIONE CIVILE

AEROPORTO DI VENEZIA "MARCO POLO"

MAPPE DI VINCOLO
LIMITAZIONI RELATIVE AGLI OSTACOLI ED AI PERICOLI PER LA NAVIGAZIONE AEREA (Art. 707 commi 1,2,3,4 Codice della Navigazione)

SAVE SpA - Aeroporto di Venezia Marco Polo
Viale G. Galilei, 30/1
30173 Tessera-Venezia (Ve)
Tel. (+39) 041.2606111
Fax (+39) 041.2606260
P.Iva IT.02193960271

Progettista incaricato
ONE WORKS Arch. G. De Carli

Post Holder della Progettazione
Ing. Franco Dal Poa

PLANIMETRIA CATASTALE CON SUPERFICI DI INVILUPPO 1/2

TAV. N° PC-01-1.1
SCALA 1: 25000

Data di redazione: Novembre 2011_rev. 00

APPROVAZIONE ENAC
DISPOSITIVO APPROVATIVO
n°012/IOP/MV del 6/12/2011

DIREZIONE OPERATIVITA'
IL DIRETTORE
Ing. Franco Conte